

Иланский район
г. Иланский
Схема тепловых сетей
Переключение нагрузок от котельных №№ 3, 6, 8, 9 и переход на график 95/65°С

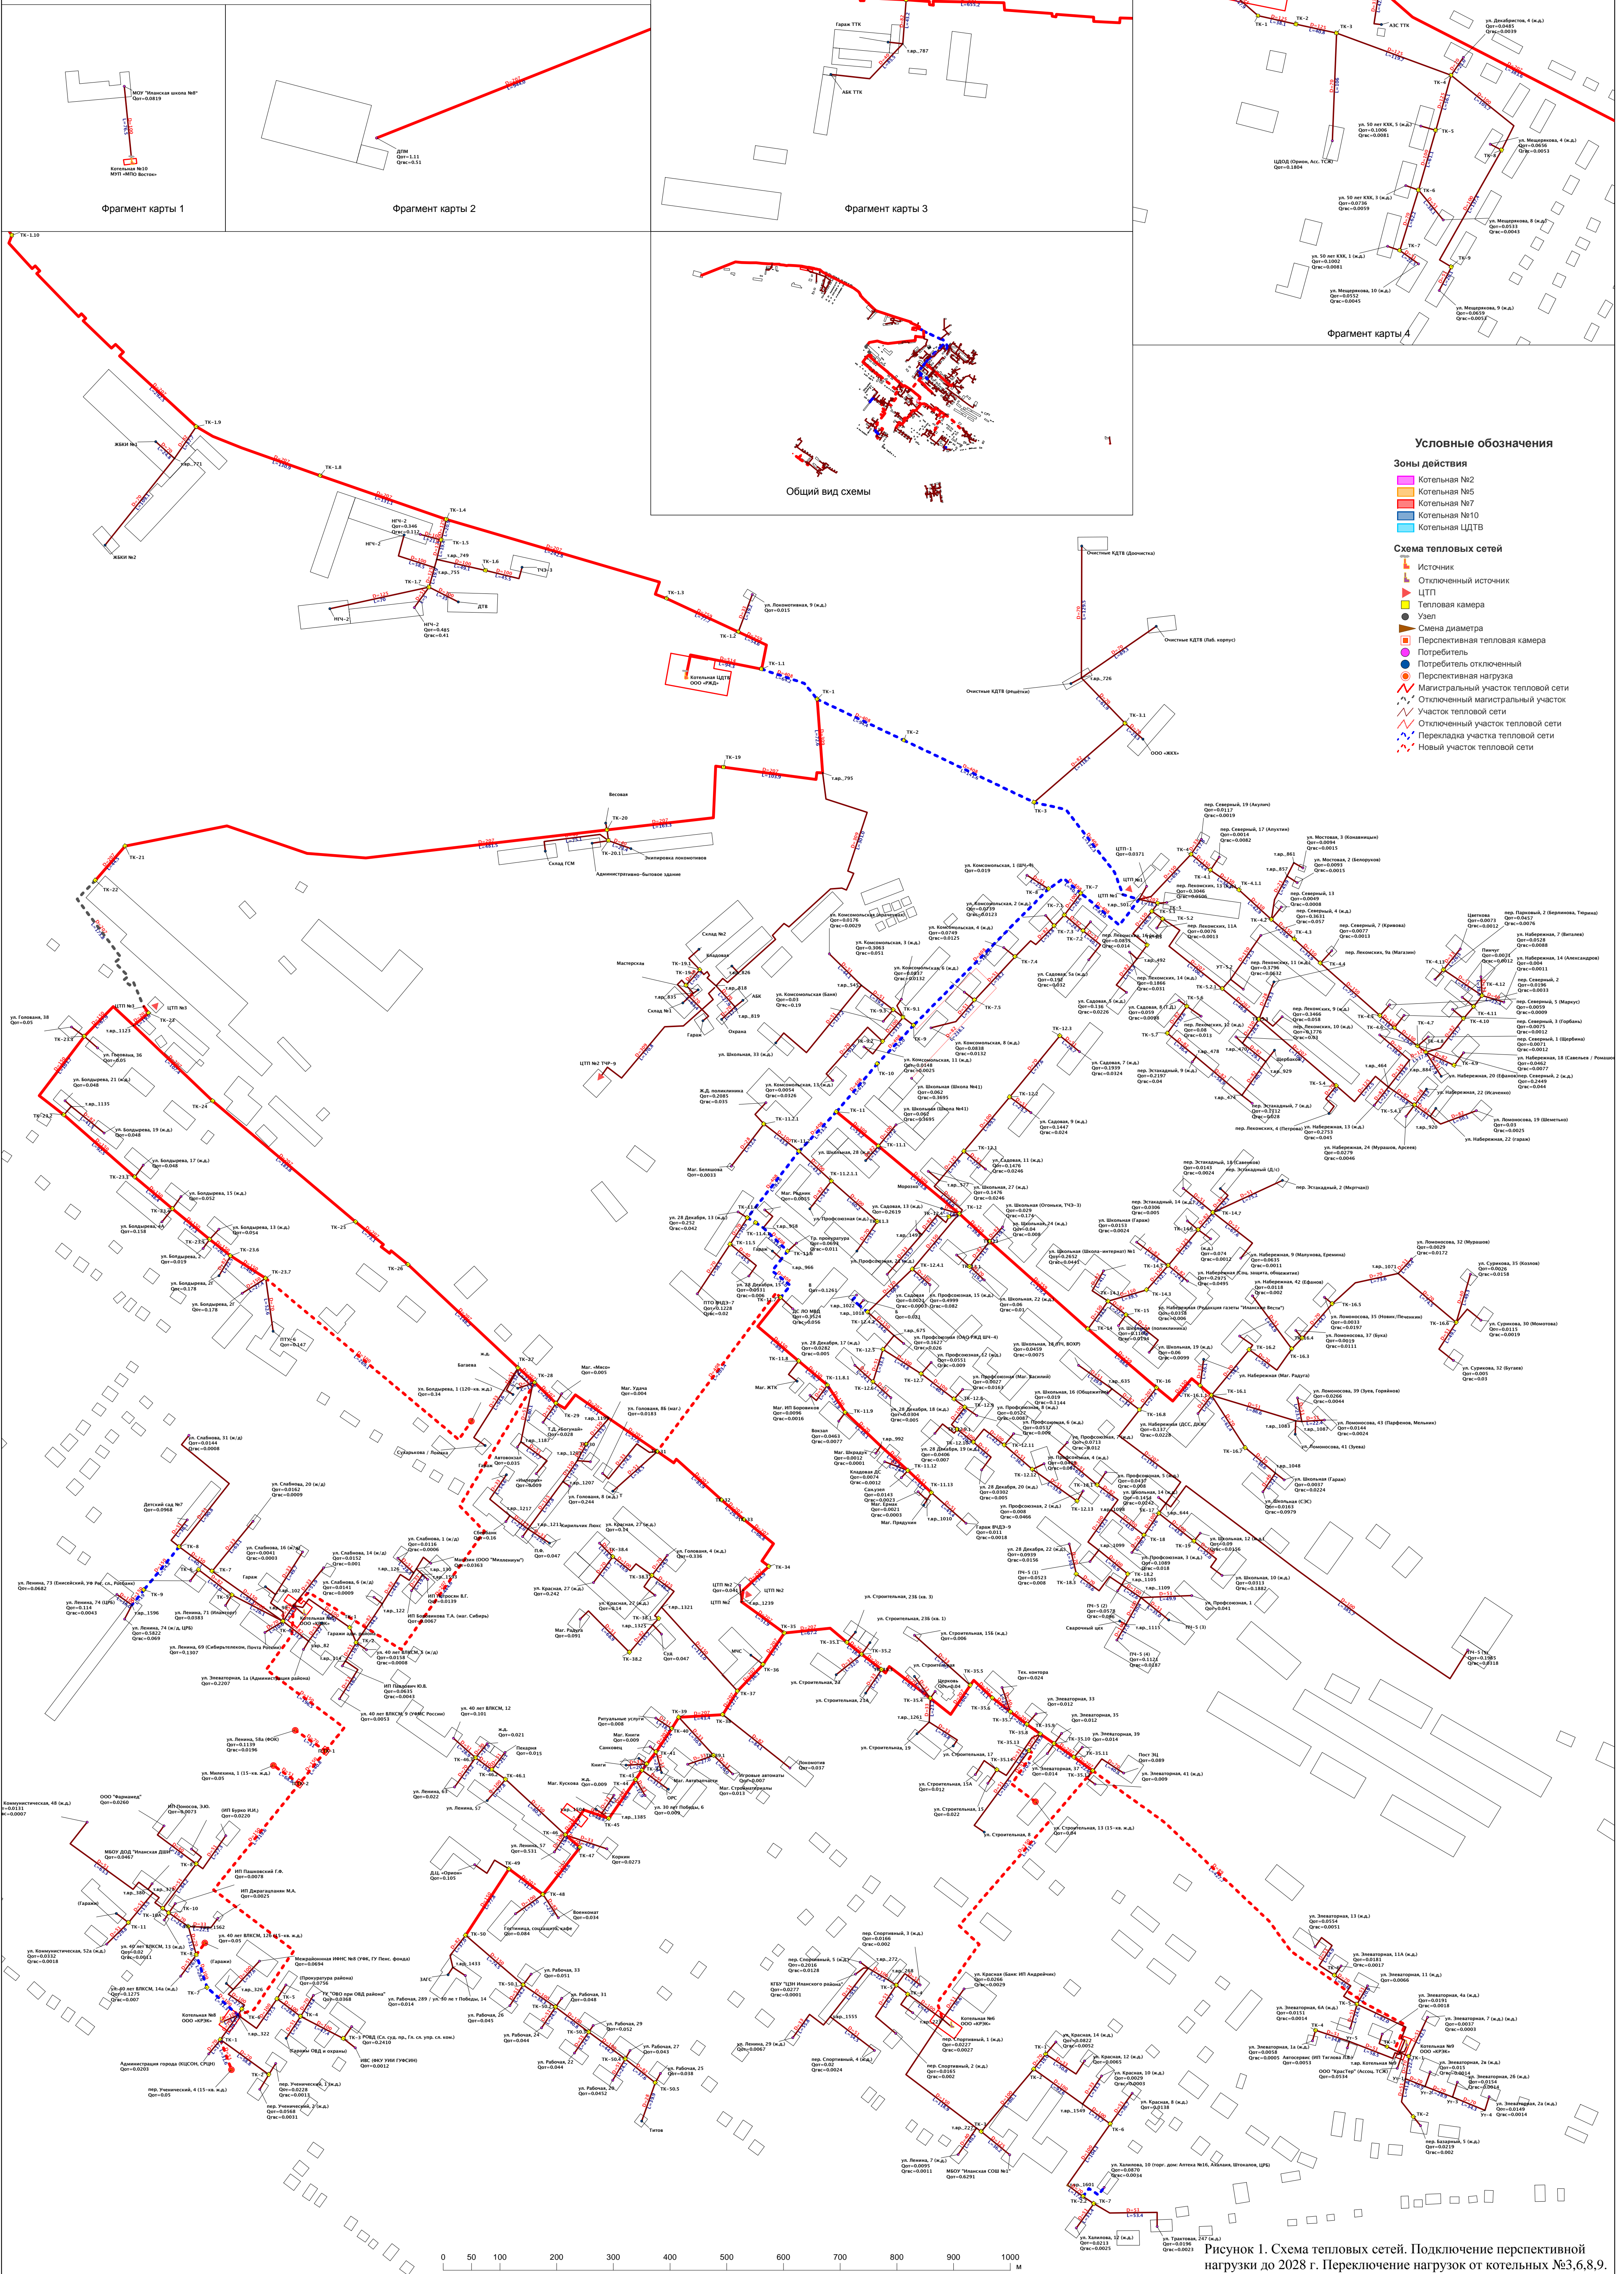


Рисунок 1. Схема тепловых сетей. Подключение перспективной нагрузки до 2028 г. Переключение нагрузок от котельных №3,6,8,9.